


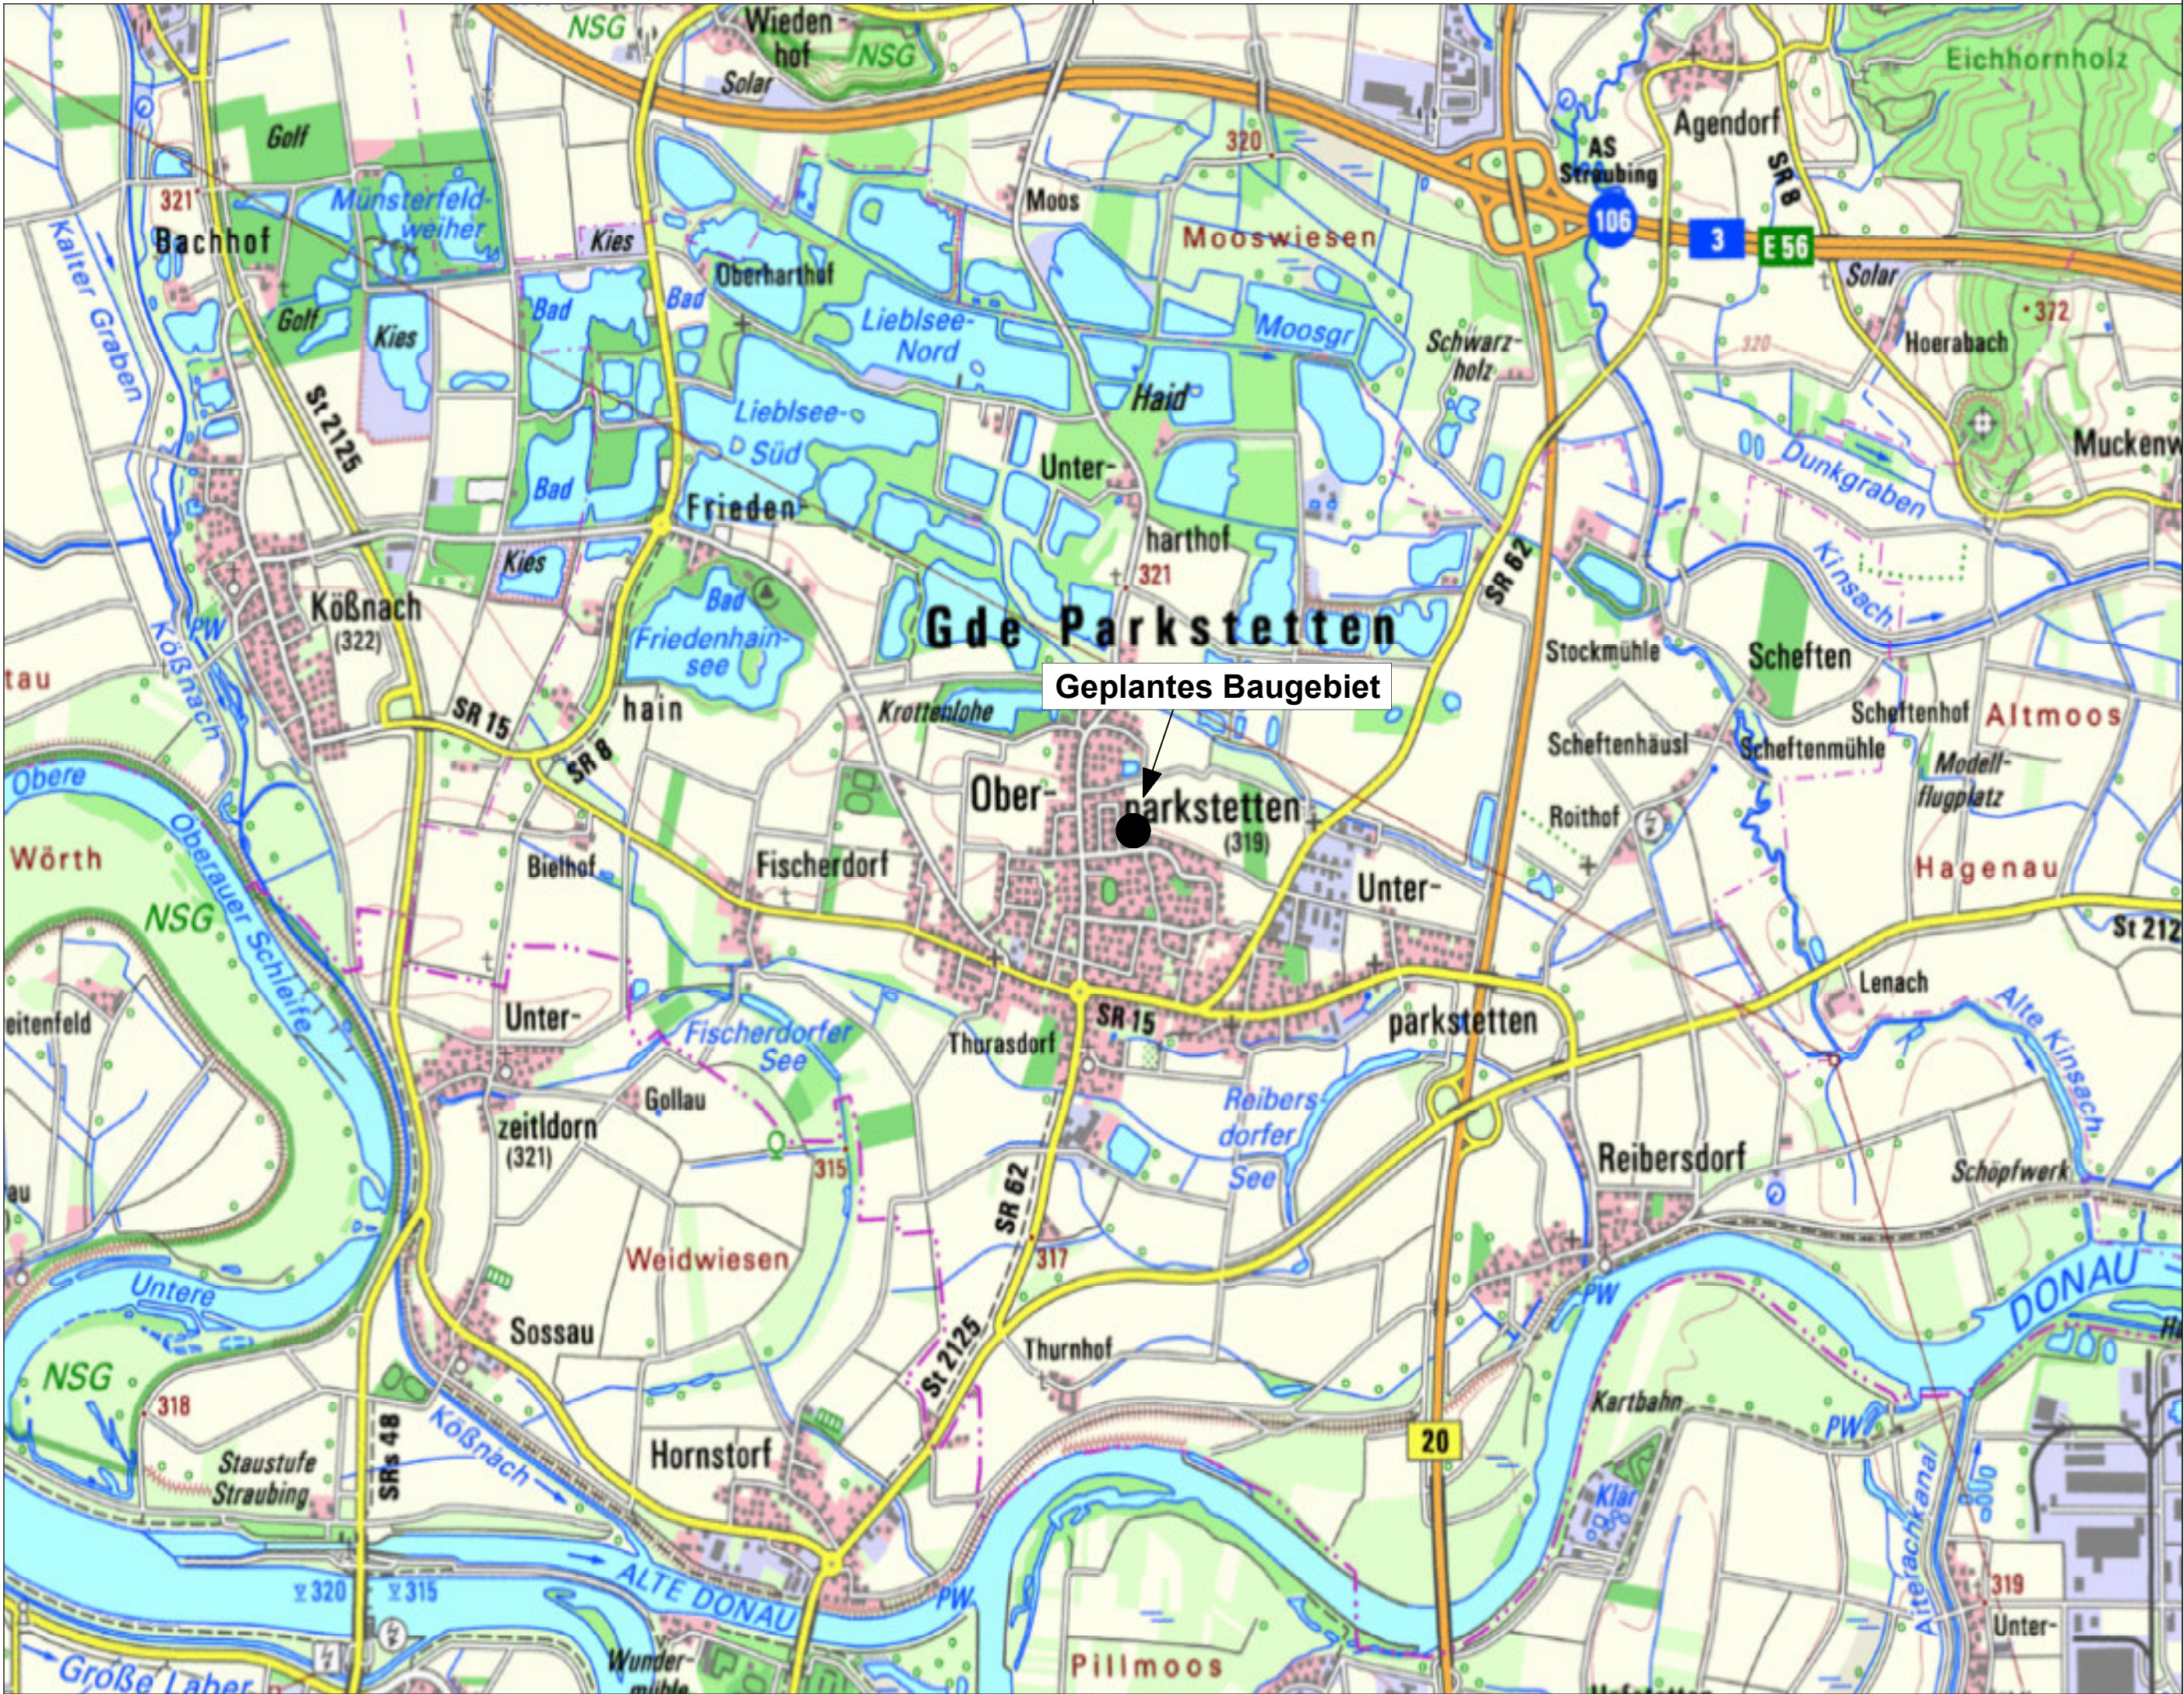

mks Architekten-Ingenieure GmbH
Mühlenweg 8
94347 Ascha
T 09961 9421 0
F 09961 9421 29
ascha@mks-ai.de
www.mks-ai.de

INDEX | ÄNDERUNG | DATUM | NAME

1.
2.
3.
4.
5.

PLANART WASSERRECHT		PLANNUMMER WR 1.0	
BAUORT PROJEKT Gemeinde Parkstetten Erschließung WA Pfarrpfünde I		PROJEKTNUMMER 2022-78	
		BAUABSCHNITT	
VERFAHRENSTRÄGER Raiffeisenbank Parkstetten eG Straubinger Straße 43 94365 Parkstetten		LANDKREIS STADT Straubing-Bogen	
		REGIERUNGSBEZIRK Niederbayern	
DARSTELLUNG Übersichtslageplan		MAßSTAB 1:25.000	
		PLANGRÖßE 58 x 29,7 cm	
BEARBEITET ma	GEZEICHNET ma	DATUM 16.05.2023	UNTERSCHRIFT  M. Althammer