



SCHNITTE REGENRÜCKHALTEBECKEN

SCHNITT A - A

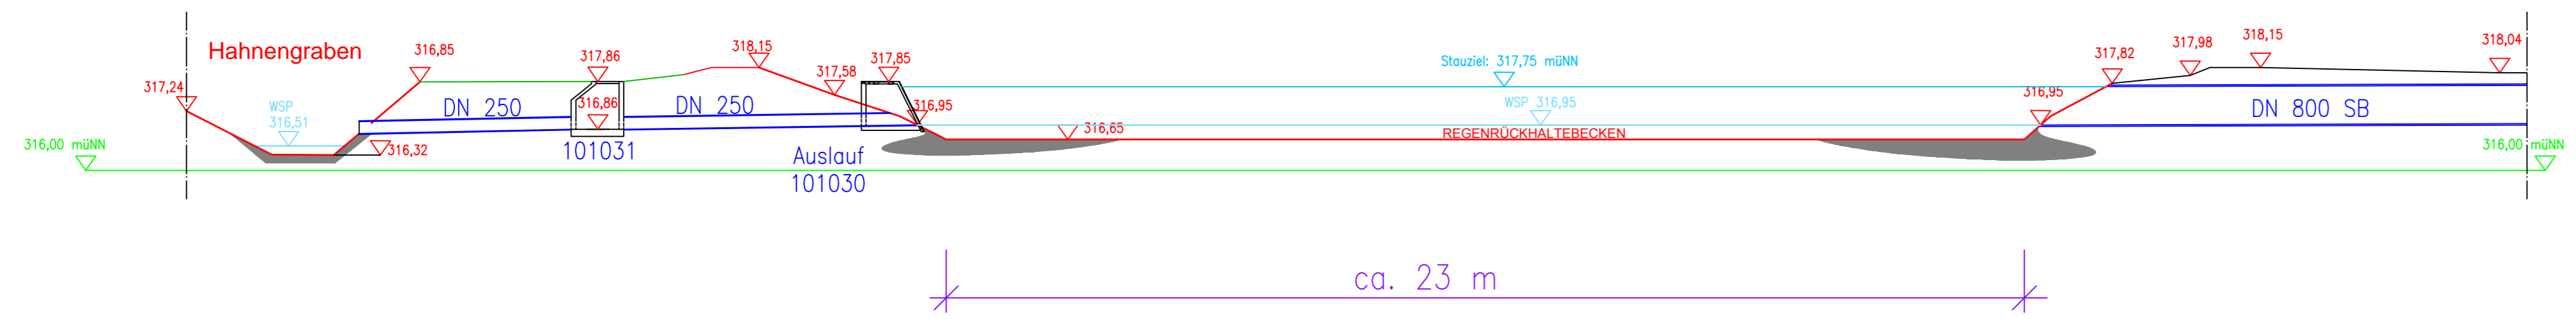

SCHNITT B - B

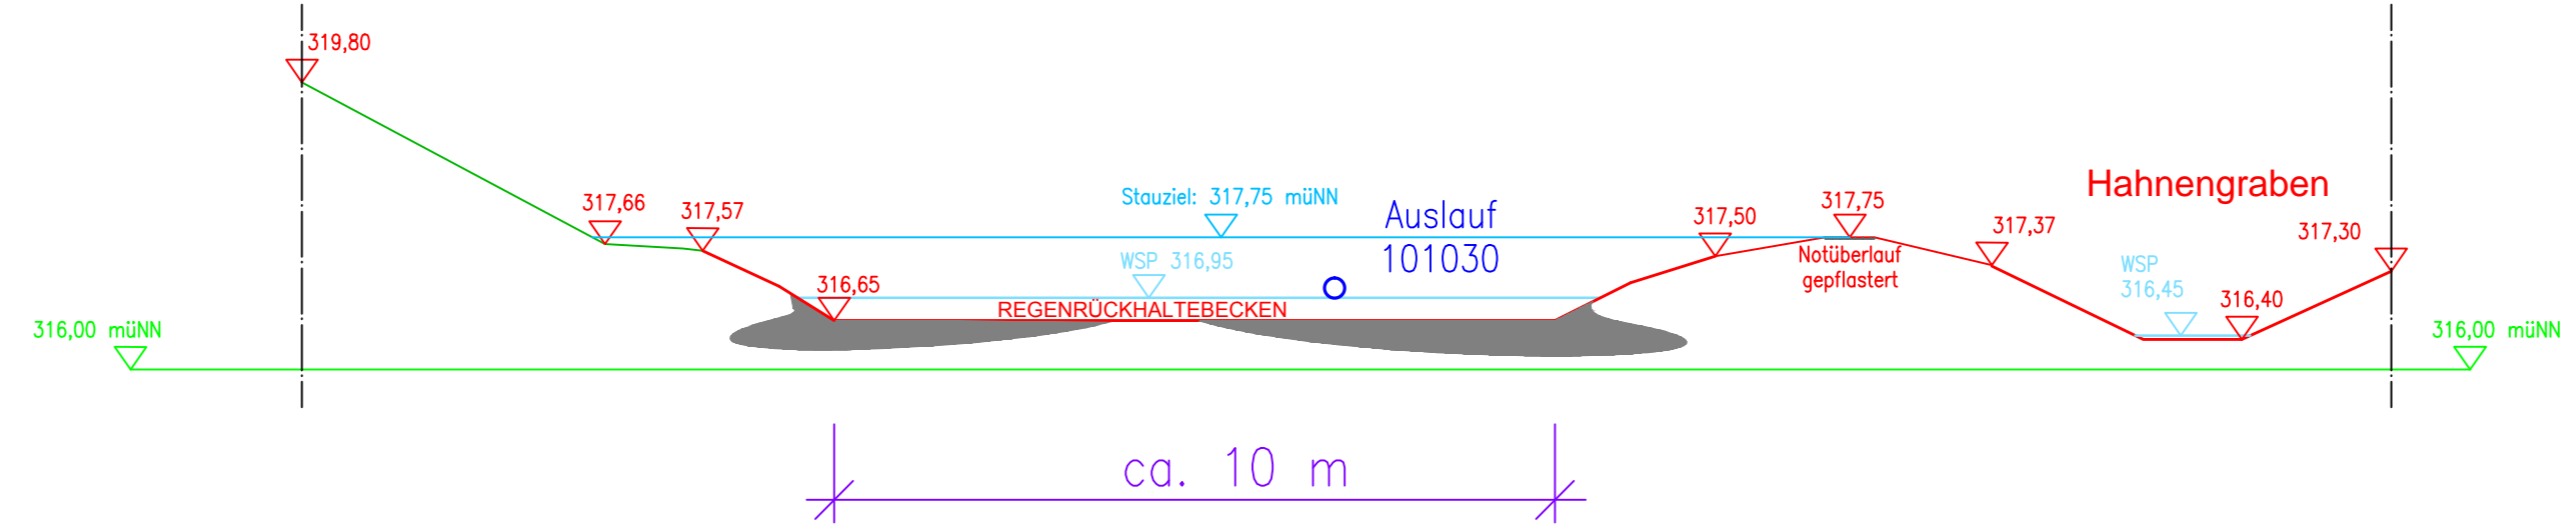

GENEHMIGUNGSPLANUNG vom Oktober 2017 ANTRAG AUF WASSERRECHTLICHE ERLAUBNIS

ÄNDERUNG	DATUM	INDEX	NAME

INHALT	Schnitt durch RRB		
BAUHERR	Gemeinde Parkstetten Schulstraße 3 94365 Parkstetten		
VORHABEN	Wasserrechtsverfahren Einleiten von Oberflächenwasser aus dem nördlichen Teil des Gewerbegebietes Parkstetten in den Hahngraben		
ANLAGE 4	MASSSTAB 1:100	PLANGROESSE	0,23 m²
PLANNUMMER 05	PROJEKTNUMMER 33116	BEARBEITET	HoAd
		GEZEICHNET	HoAd
		GEPRUEFT	Brandhorst
DATUM	24. Oktober 2017	DATEI	33116_4_Schnitte_RRÜB.dwg
UNTERSCHRIFT			
Entwurfsverfasser	Bauherr		

SEHLHOFF GMBH

Industriestraße 10
84137 Vilsbiburg
www.sehloff.eu

Telefon 08741 9604-0
Telefax 08741 9604-99
vilsbiburg@sehloff.eu



Diese Zeichnung ist unser geistiges Eigentum. Sie darf gemäß §§ 12 und 111 UrhG und §§ 90a, 90b und 90c des Urheberrechtsgesetzes nicht ohne schriftliche Genehmigung weiterverbreitet und veröffentlicht werden. Die Haftung für Schäden, die durch die Verwendung dieser Zeichnung entstehen, ist ausgeschlossen. Bitte für Urheberrechte und in sonstiger Weise anerkennen.