



Prinzipschnitt Versickerungsanlage mit Sedimentationsanlage M 1:50

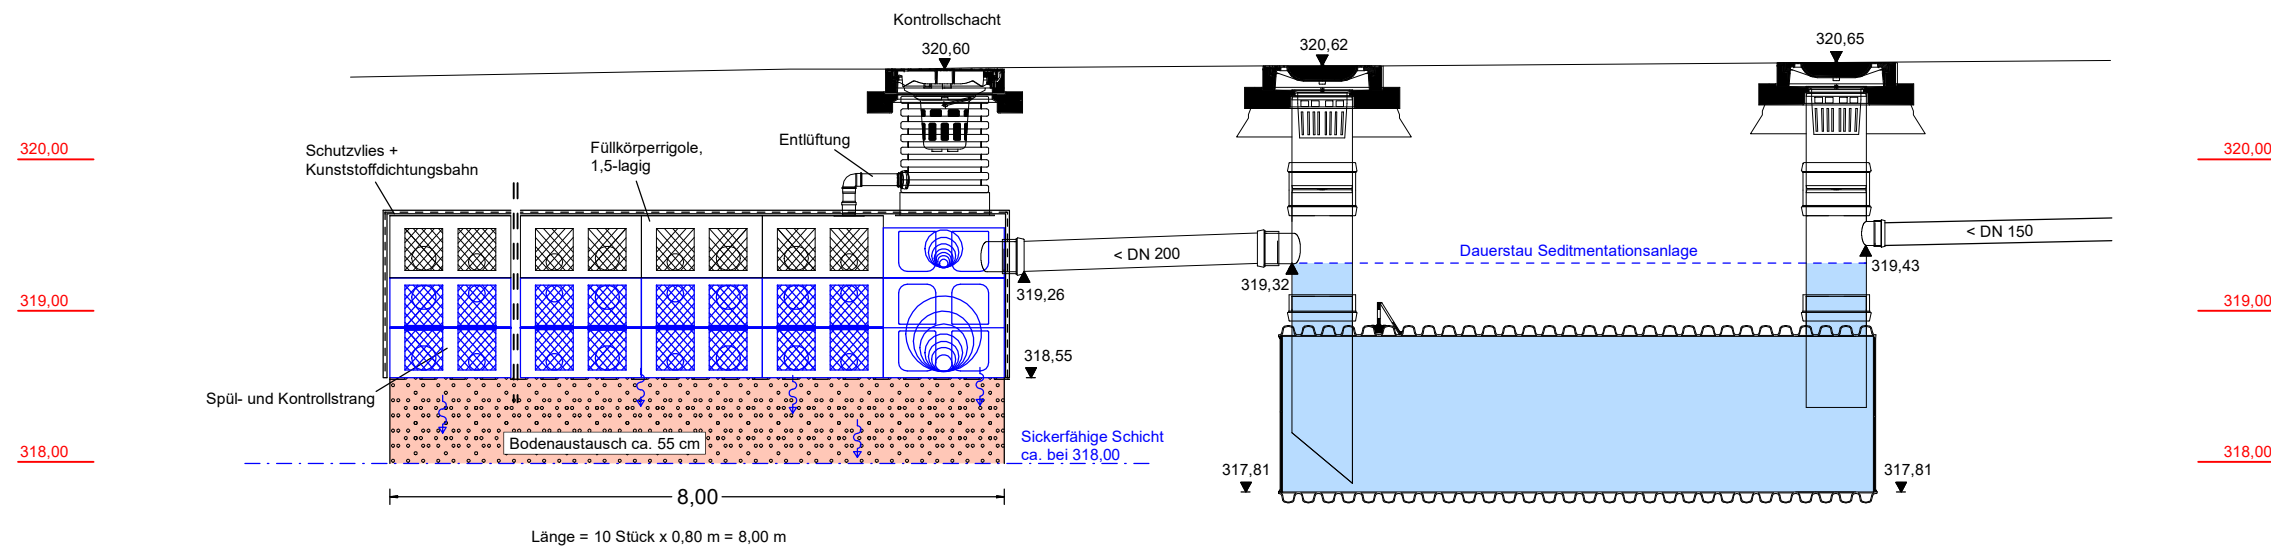

Regelquerschnitt mit
Straßenaufbau und
Versickerungsanlage
M 1:50

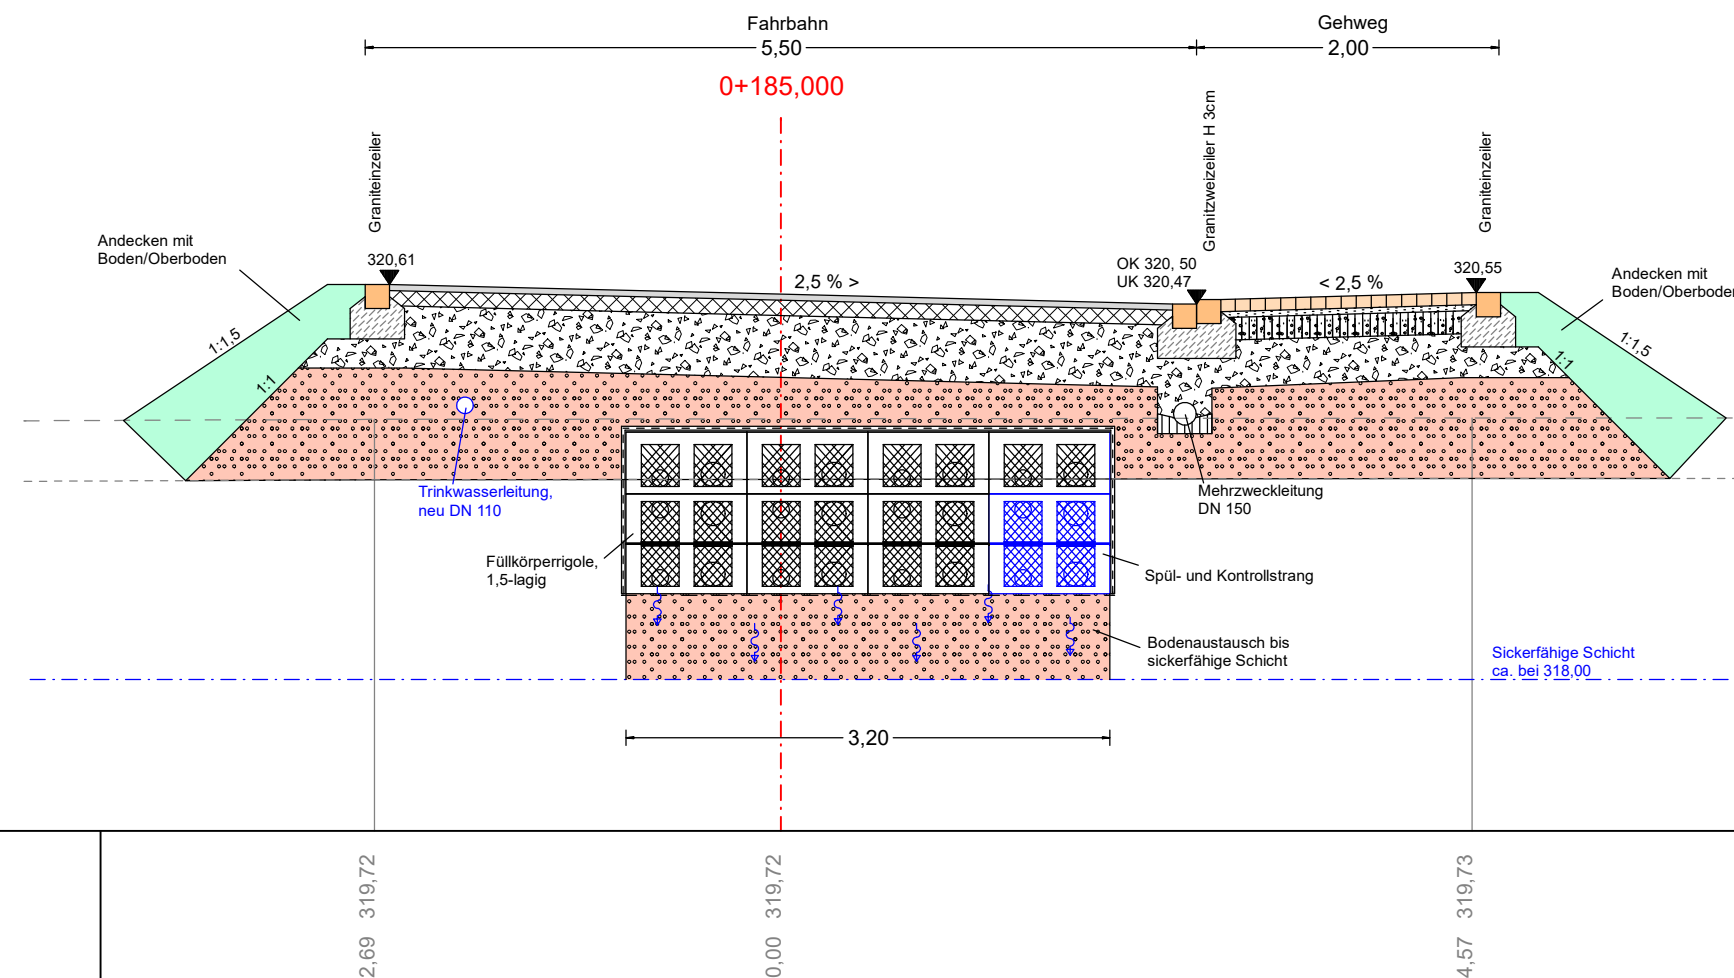

M = 1: 50
NN 317,00

Bestand



mks Architekten-Ingenieure GmbH
Mühlenweg 8
94347 Ascha
T 09961 9421 0
F 09961 9421 29
ascha@mks-ai.de
www.mks-ai.de

INDEX ÄNDERUNG DATUM NAME			
1.			
2.			
3.			
4.			
5.			
PLANART WASSERRECHT		PLANNUMMER WR 3.0	
BAUORT PROJEKT Gemeinde Parkstetten Erschließung WA Pfarrpfründe I		PROJEKTNUMMER 2022-78	
		BAUABSCHNITT	
VERFAHRENSTRÄGER Raiffeisenbank Parkstetten eG Straubinger Straße 43 94365 Parkstetten		LANDKREIS STADT Straubing-Bogen	
		REGIERUNGSBEZIRK Niederbayern	
DARSTELLUNG Prinzipschnitt Versickerungsanlage EZG 3 (Anlage EZG 4 analog EZG 3 mit mehr Volumen)		MAßSTAB 1:50	
		PLANGRÖßE 58 x 29,7 cm	
BEARBEITET ma	GEZEICHNET ma	DATUM 16.05.2023	UNTERSCHRIFT  M. Althammer