



665

Gde. Parkstetten Ldkrs. Straubing-Bogen

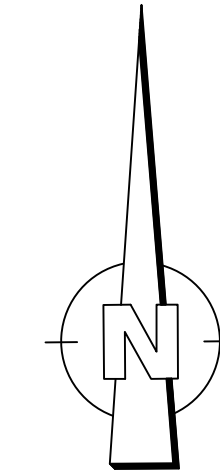

Parkstetten

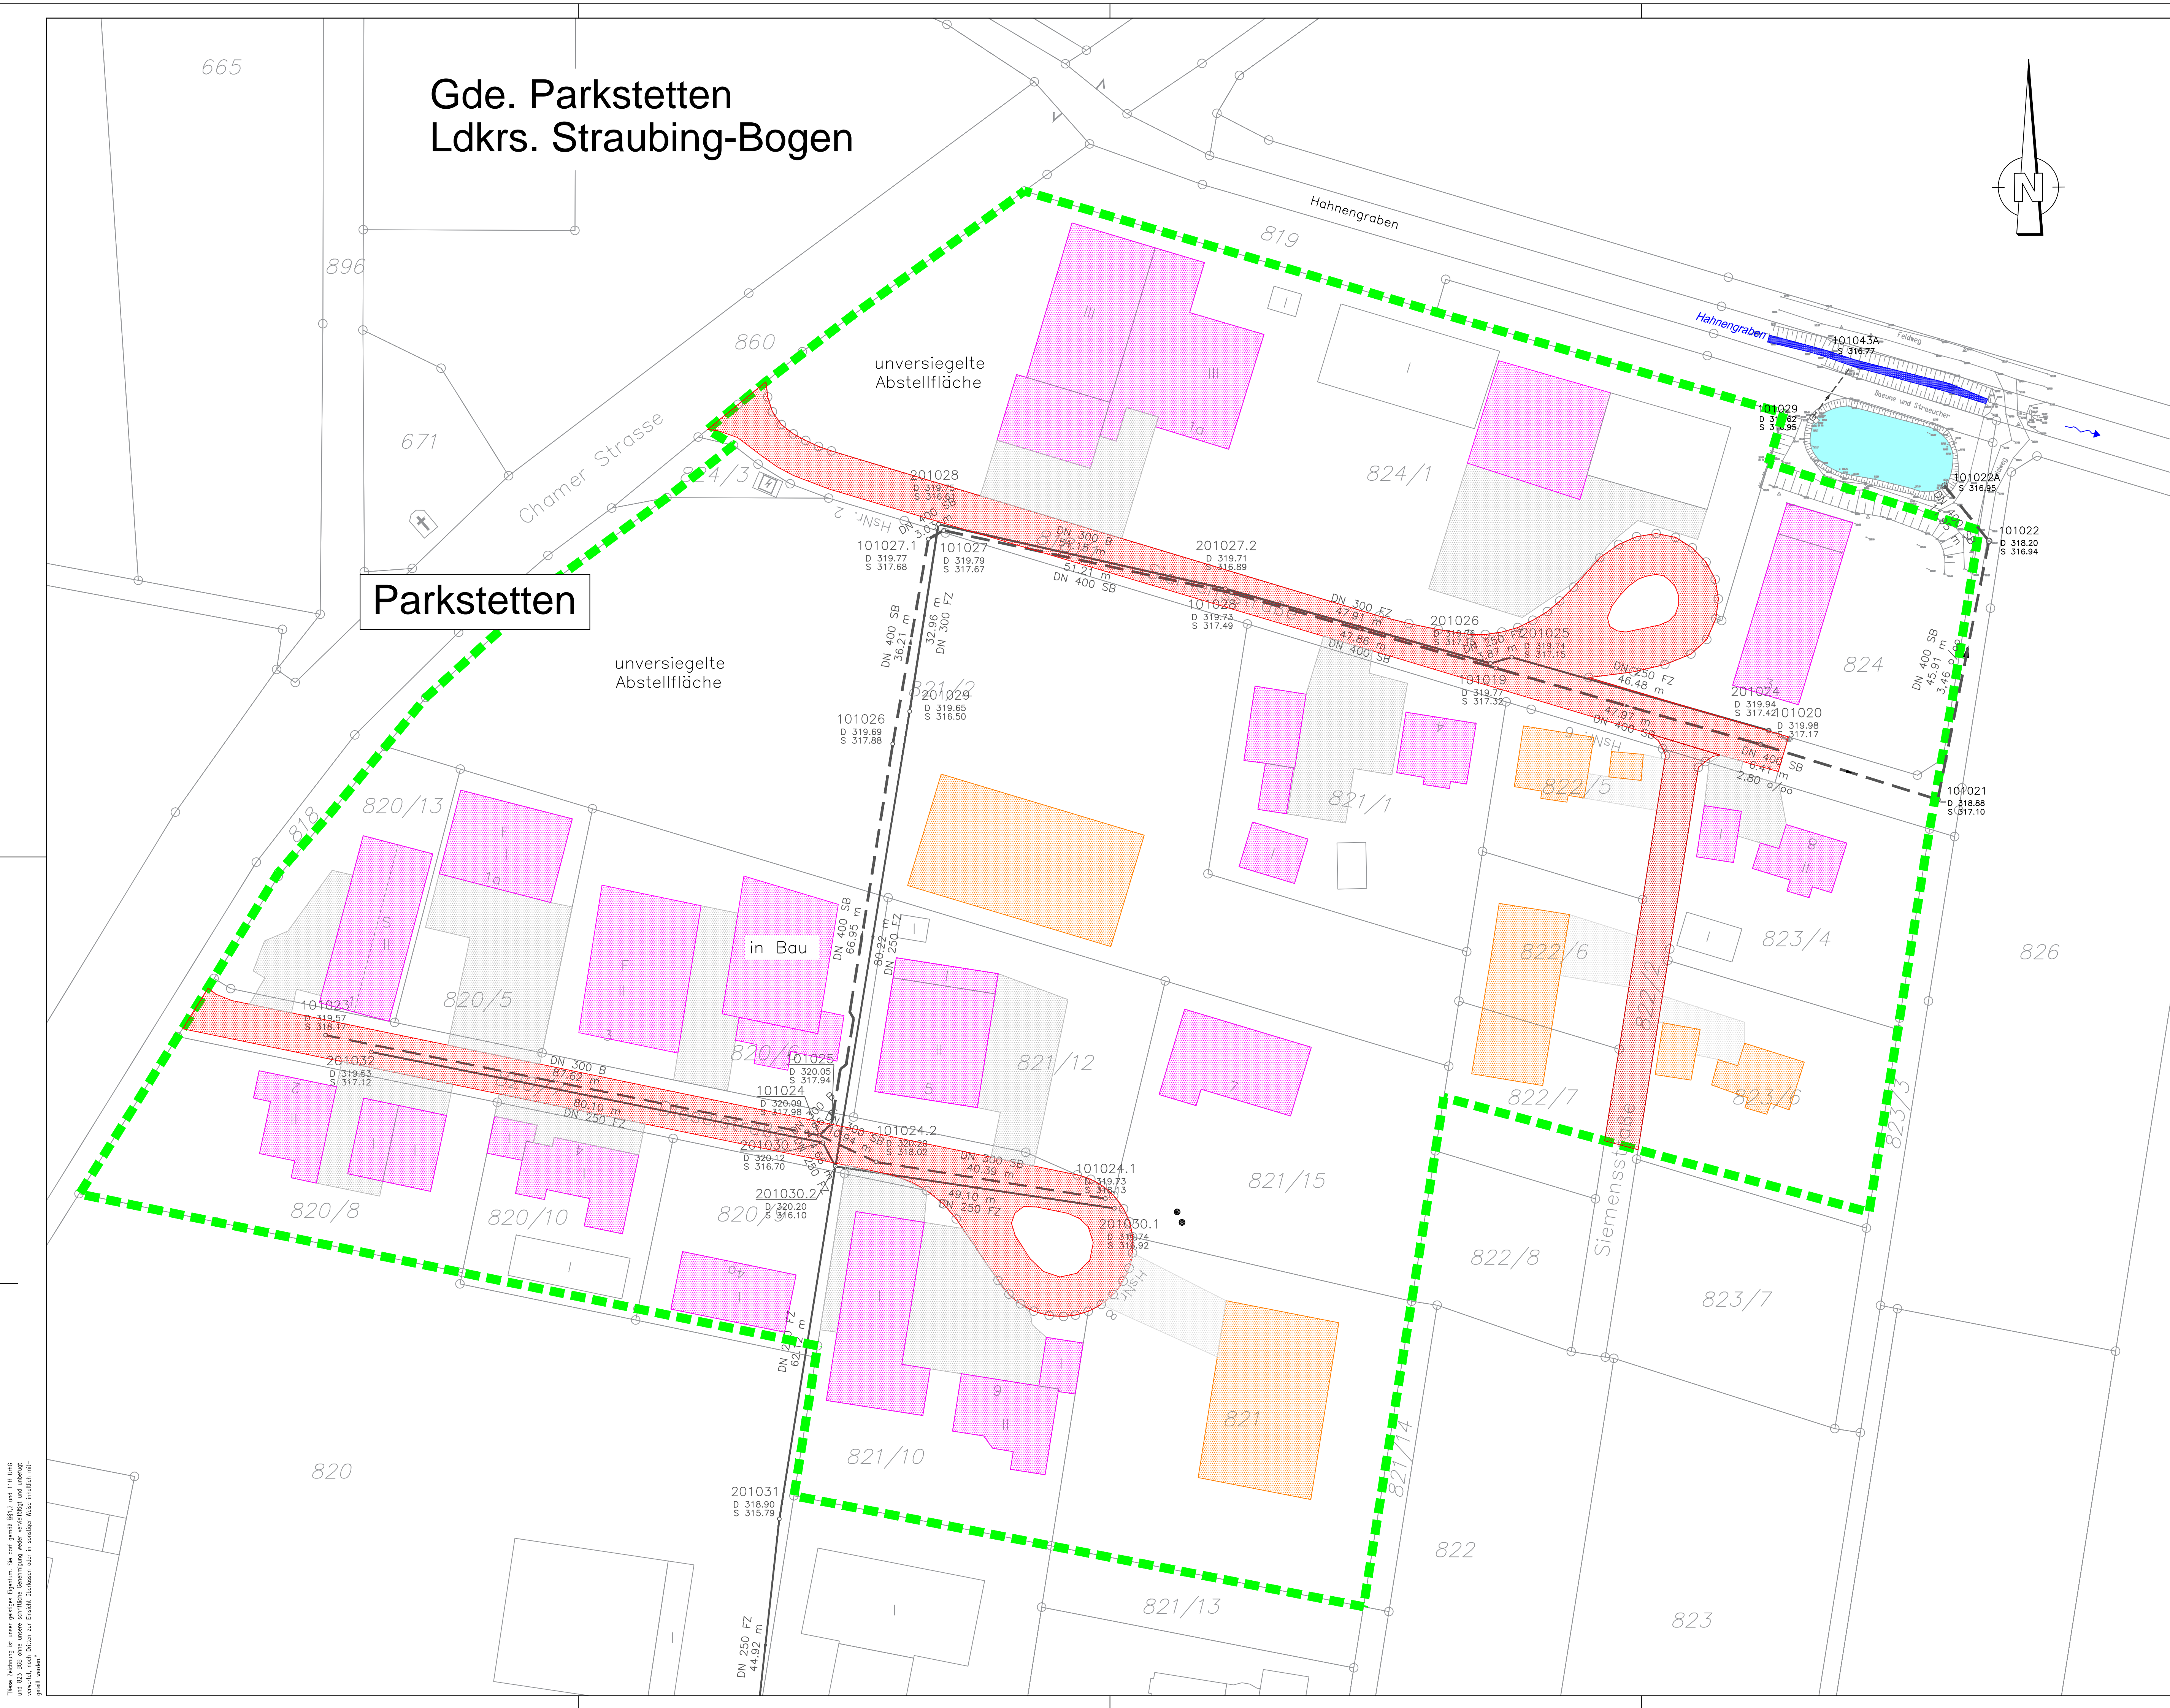

Legende:

- Regenwasserleitung
- Schmutzwasserleitung
- Neubau Regenwasserleitung
- Neubau Schacht
- 0,04 ha Einzugsfläche Straße - Zukunft
- 0,32 ha Einzugsfläche Straße - Bestand
- 0,21 ha Einzugsfläche Dächer - Zukunft
- 0,64 ha Einzugsfläche Dächer - Bestand
- 0,05 ha Einzugsfläche Hof befestigt - Zukunft
- 0,39 ha Einzugsfläche Hof befestigt - Bestand
- 4,76 ha Einzugsgebiet - Gesamt

Summe Bestand versiegelt 1,35 ha

Summe Zukunft versiegelt 1,62 ha

GENEHMIGUNGSPLANUNG vom Oktober 2017 ANTRAG AUF WASSERRECHTLICHE ERLAUBNIS

ÄNDERUNG	DATUM	INDEX	NAME

INHALT Einzugsgebietslageplan

BAUHERR Gemeinde Parkstetten
Schulstraße 3
94365 Parkstetten

VORHABEN Wasserrechtsverfahren Einleiten von Oberflächenwasser aus dem nördlichen Teil des Gewerbegebietes Parkstetten in den Hahnengraben

ANLAGE	3.2	MASSSTAB	1:500	PLANGROESSE	0,56 m ²
PLANNUMMER	02	PROJEKTNUMMER	33116	BEARBEITET	HoAd
				GEZEICHNET	HoAd
				GEPRUEFT	Brandhorst
DATUM	24. Oktober 2017	DATEI	33116_HoAd_Einzugsgebietsplan.dwg		

UNTERSCHRIFT
Entwurfsverfasser Bauherr

SEHLHOFF GMBH
Industriestraße 10
84137 Vilsbiburg
www.sehloff.eu

Telefon 08741 9604-0
Telefax 08741 9604-99
vilsbiburg@sehloff.eu

Diese Zeichnung ist unser geistiges Eigentum. Sie darf gemäß §§ 12 und 111 StGB und § 103 des Urheberrechts, des Markenrechts, des Patentrechts und des Designrechts nicht ohne schriftliche Genehmigung der SEHLHOFF GMBH kopiert, verbreitet oder in sonstiger Weise öffentlich zugänglich gemacht werden.