
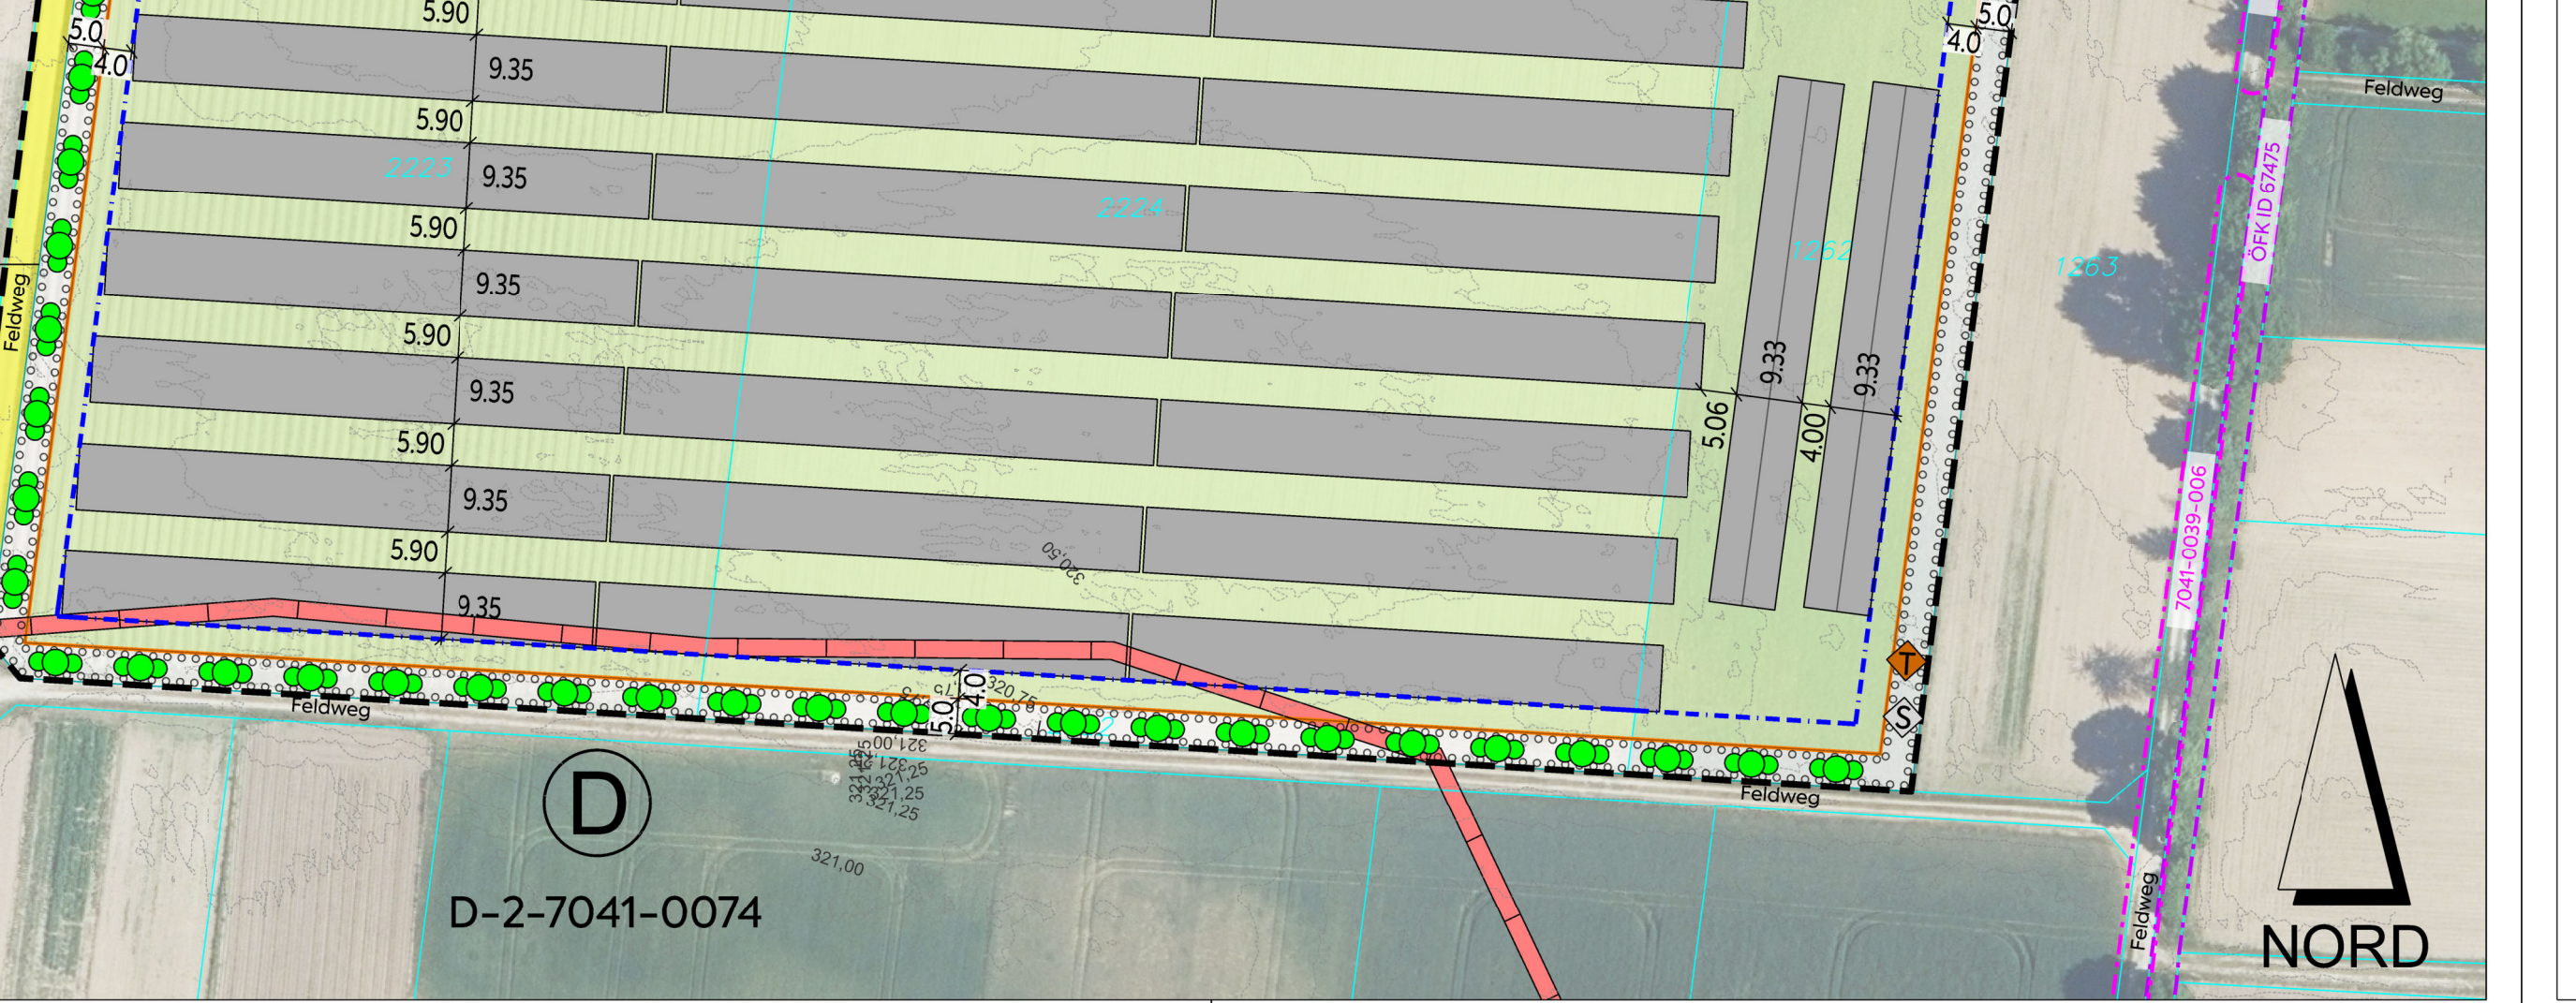
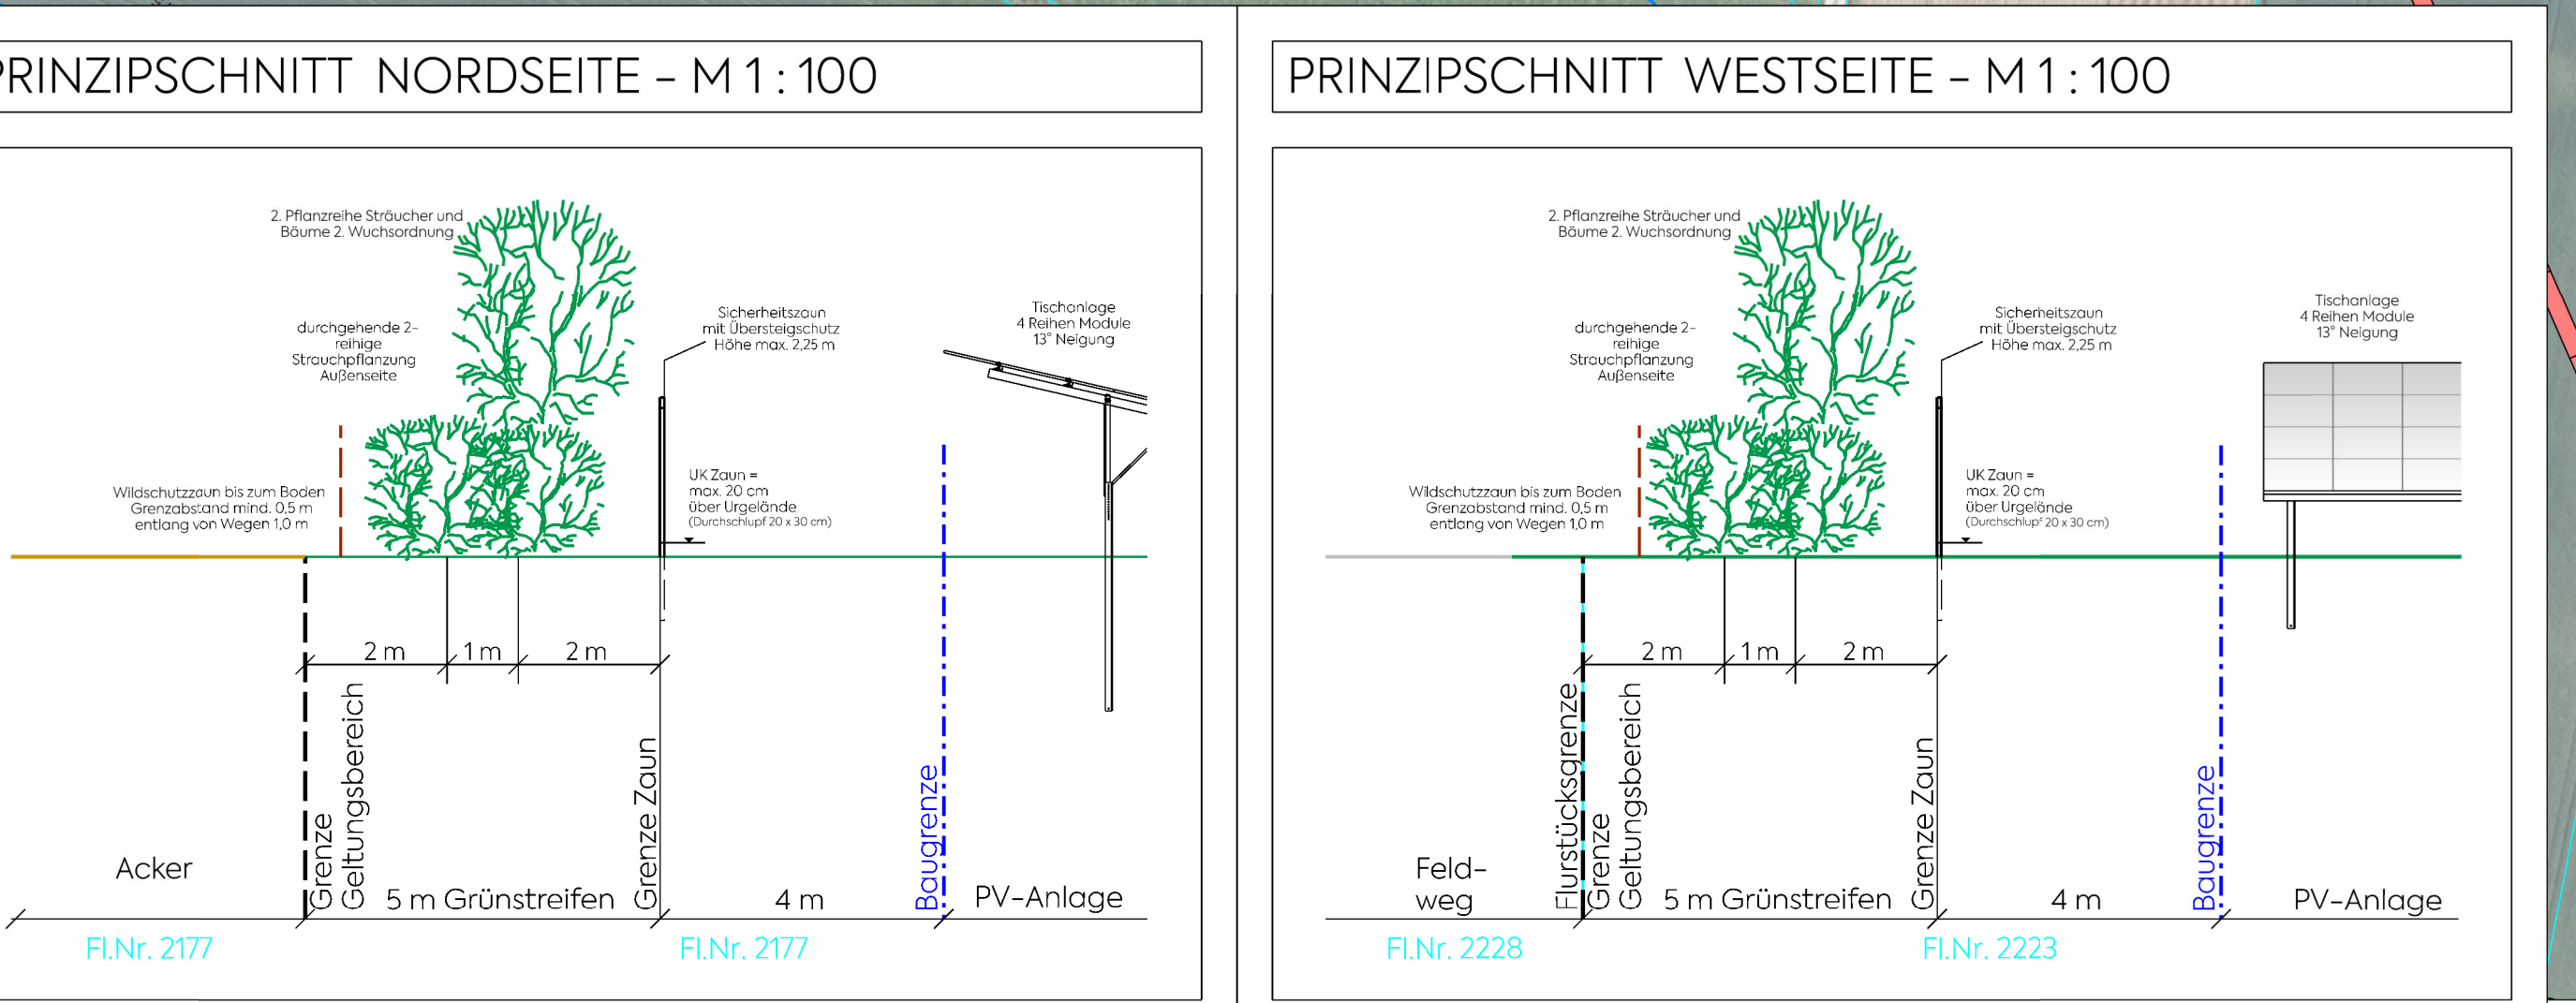
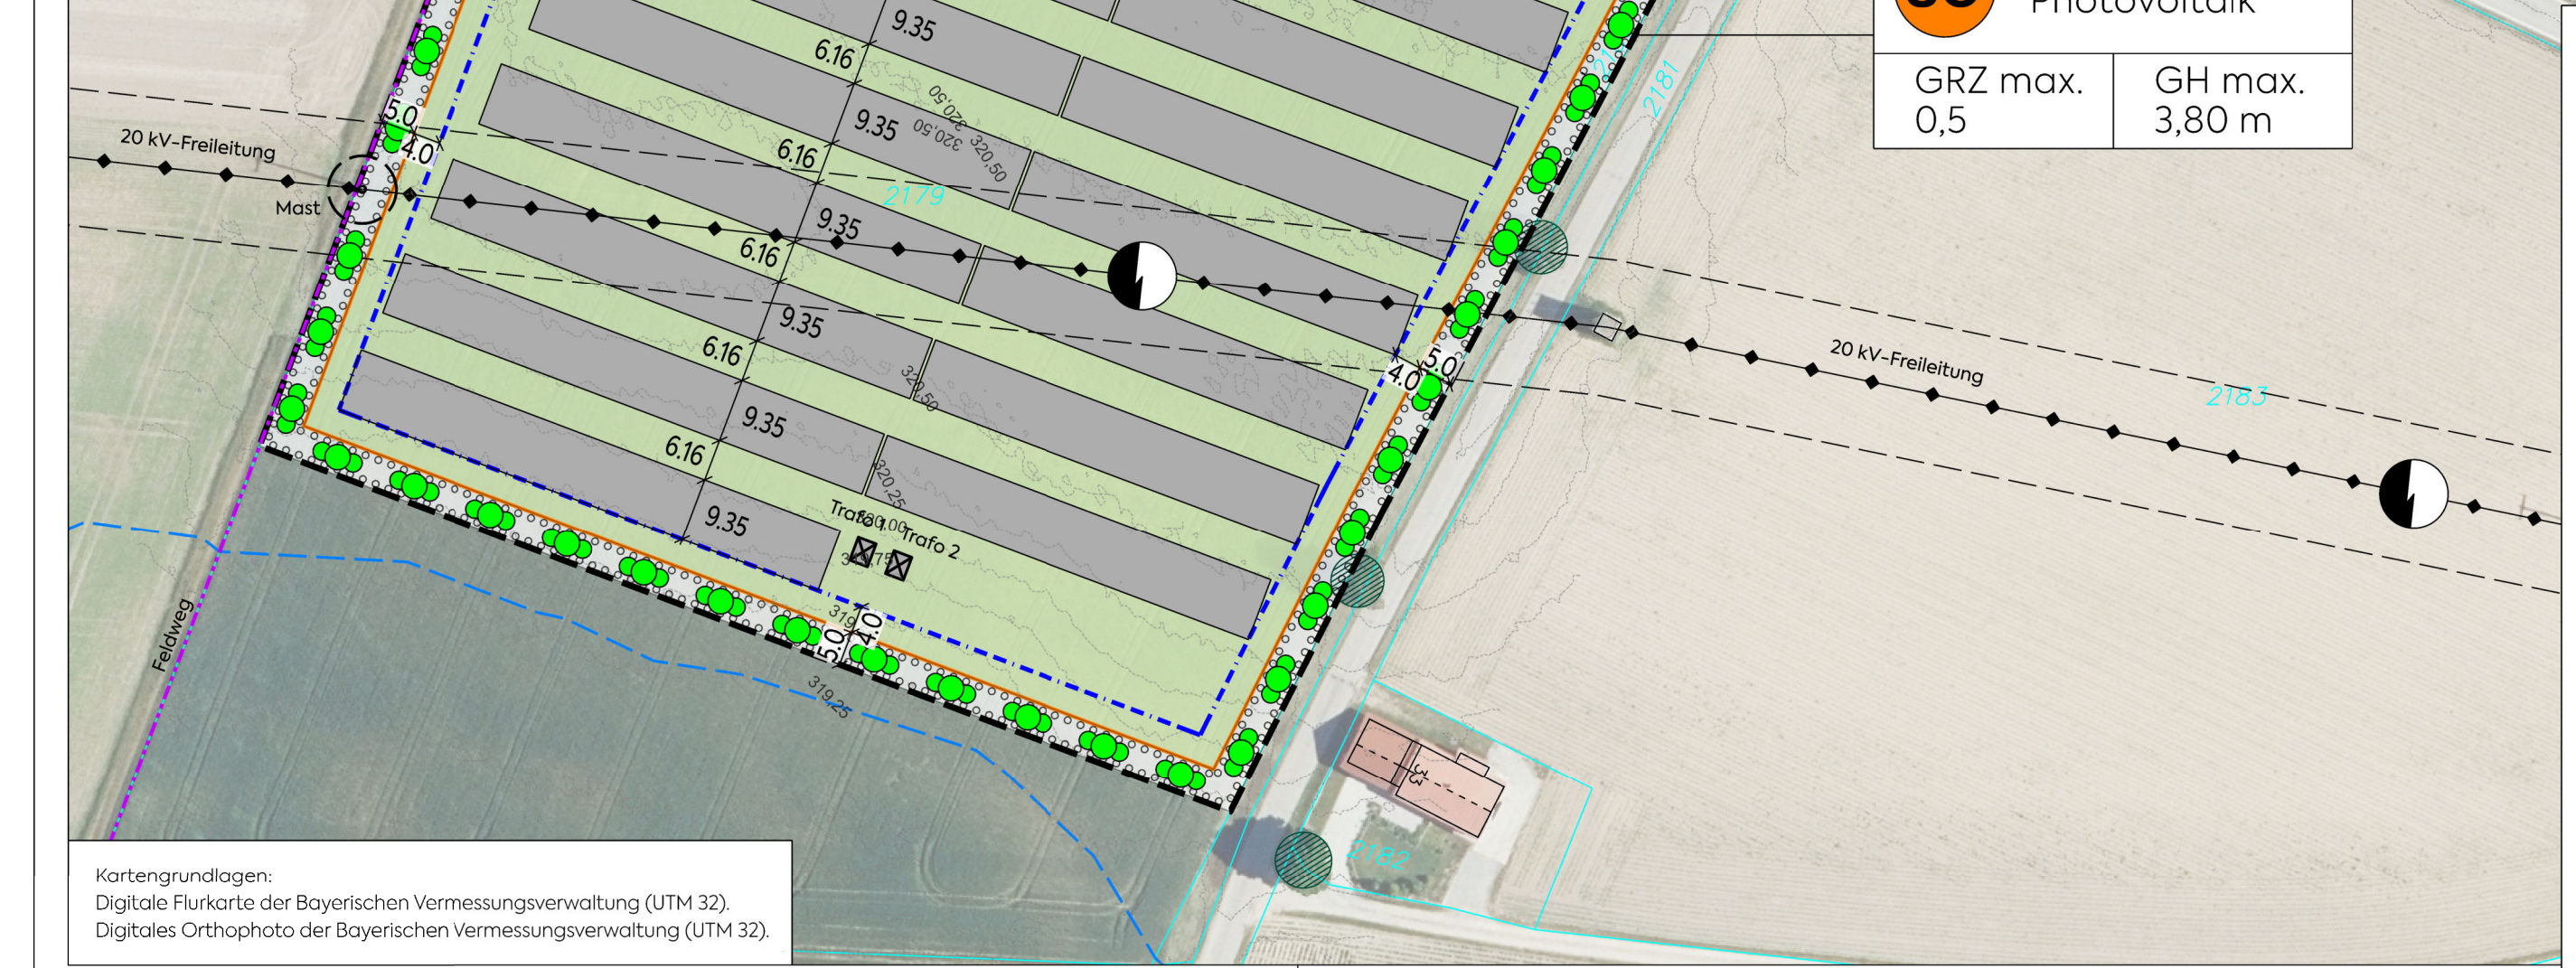
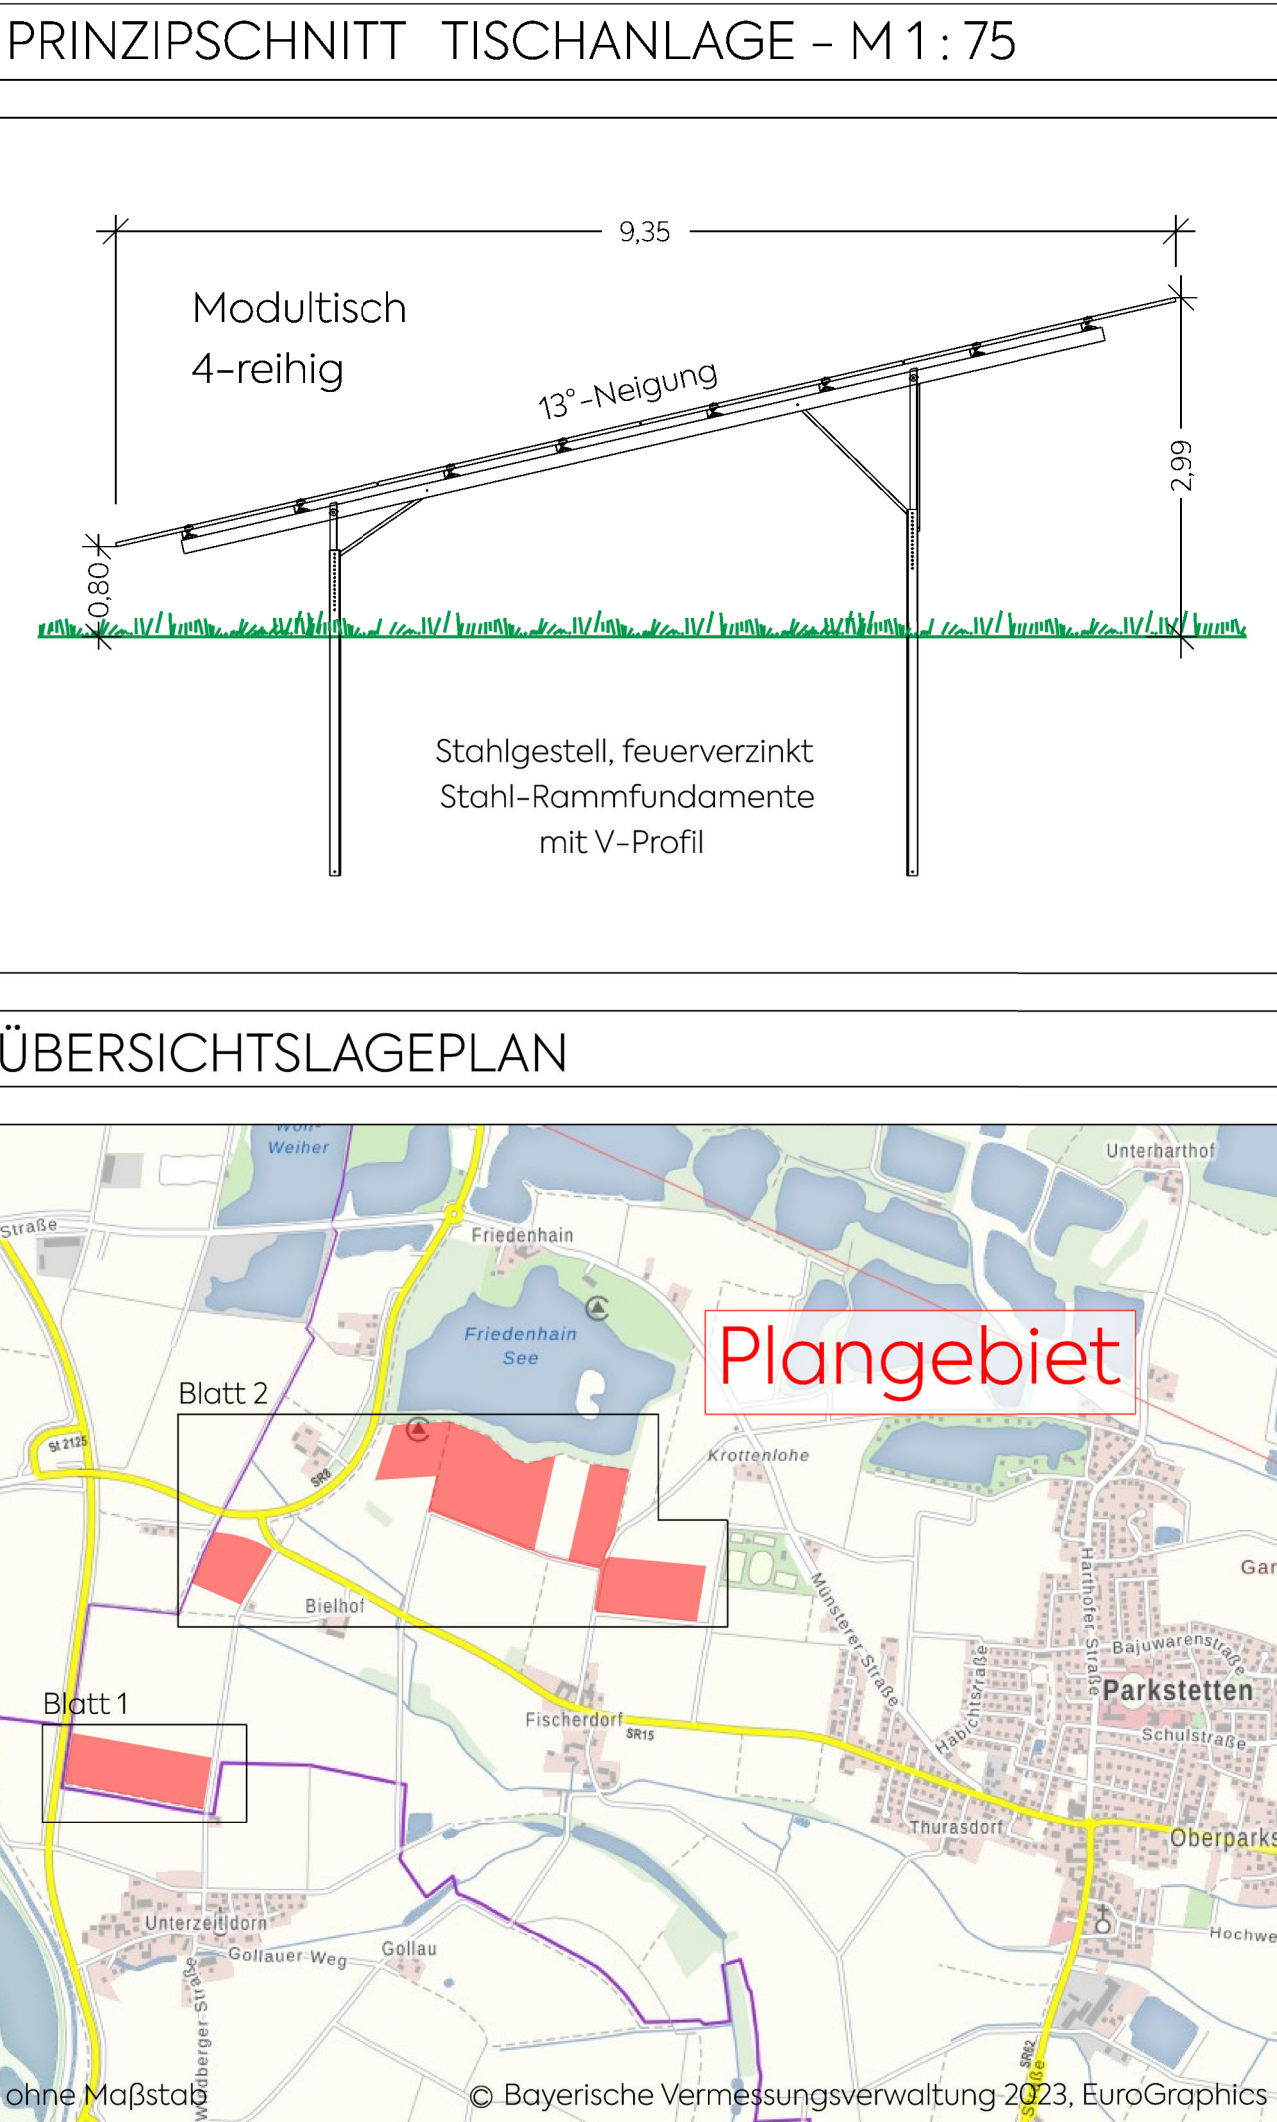


- I. PLANLICHE FESTSETZUNGEN
1.1. Planungen, Nutzungsregeln, Maßnahmen zum Schutz, zur Pflege und zur Entwicklung von Kultur und Landschaft.

- II. PLANLICHE HINWEISE
16. Planzeichen der Flurkarten Bayern
17. Sonstige Planzeichen

- III. TEXTLICHE FESTSETZUNGEN
0.1. Einriedungen
0.2. Grünordnung
0.3. Freiflächengestaltung

- IV. TEXTLICHE HINWEISE
1. Grenzabstände von Befriedungen
2. Landschaftsrechtliche Nutzung
3. Befreiung der Wasserwirtschaft
4. Denkmalschutz

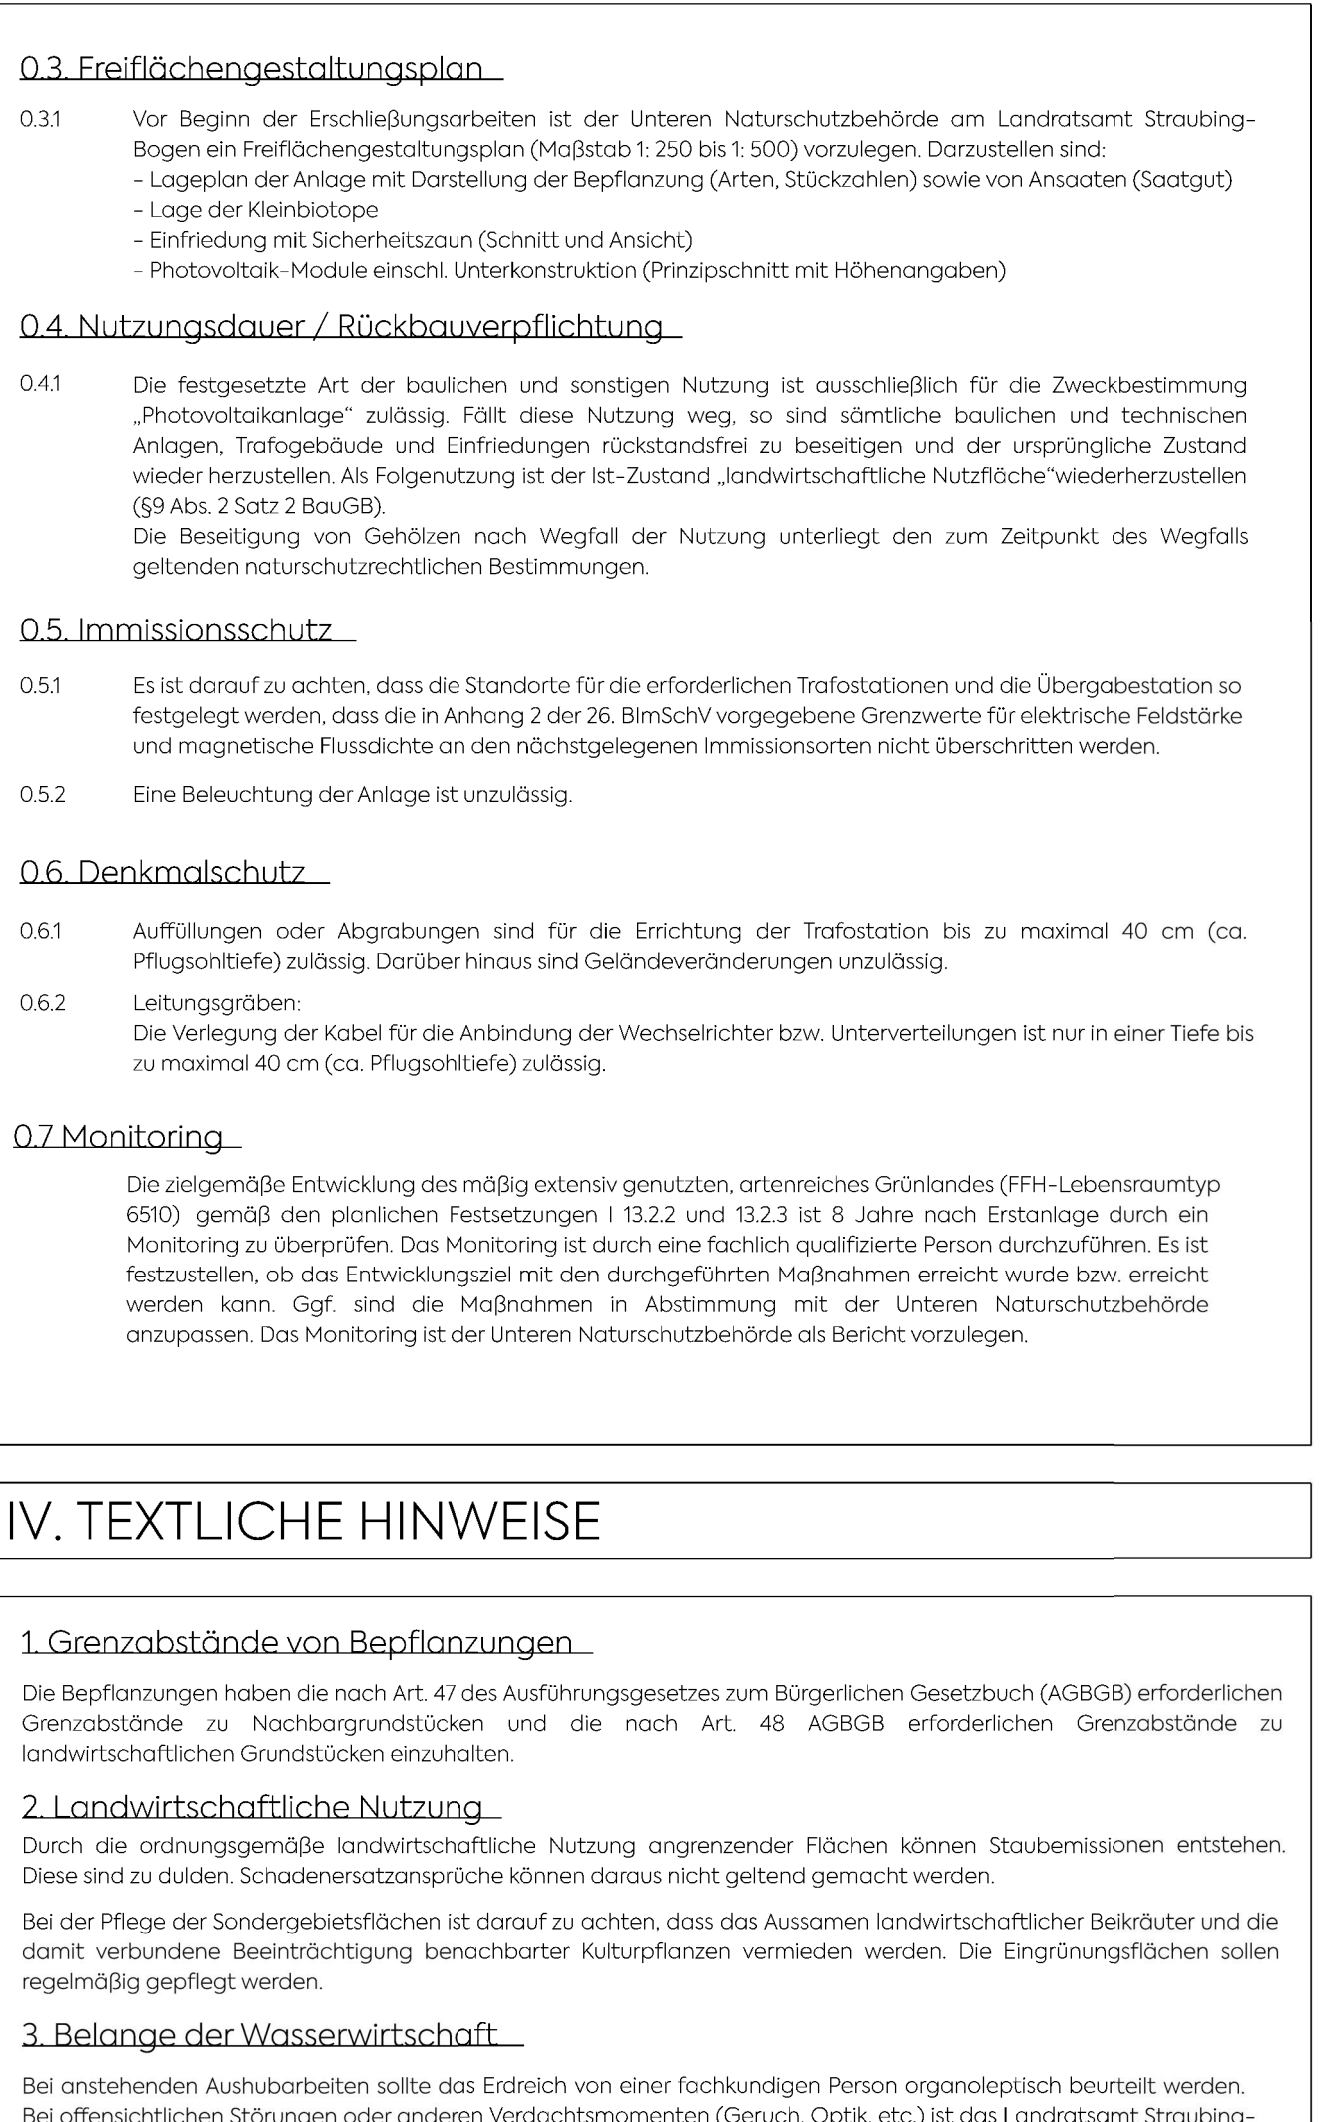

VORHABENBEZOGENER BEBAUUNGS- UND GRÜNORDNUNGSPLAN SONDERGEBIET PHOTOVOLTAIK "FRIEDENHAIN-SÜD"
Project details including location, date (22.06.2023), and contact information for mks Architekten - Ingenieure GmbH.